



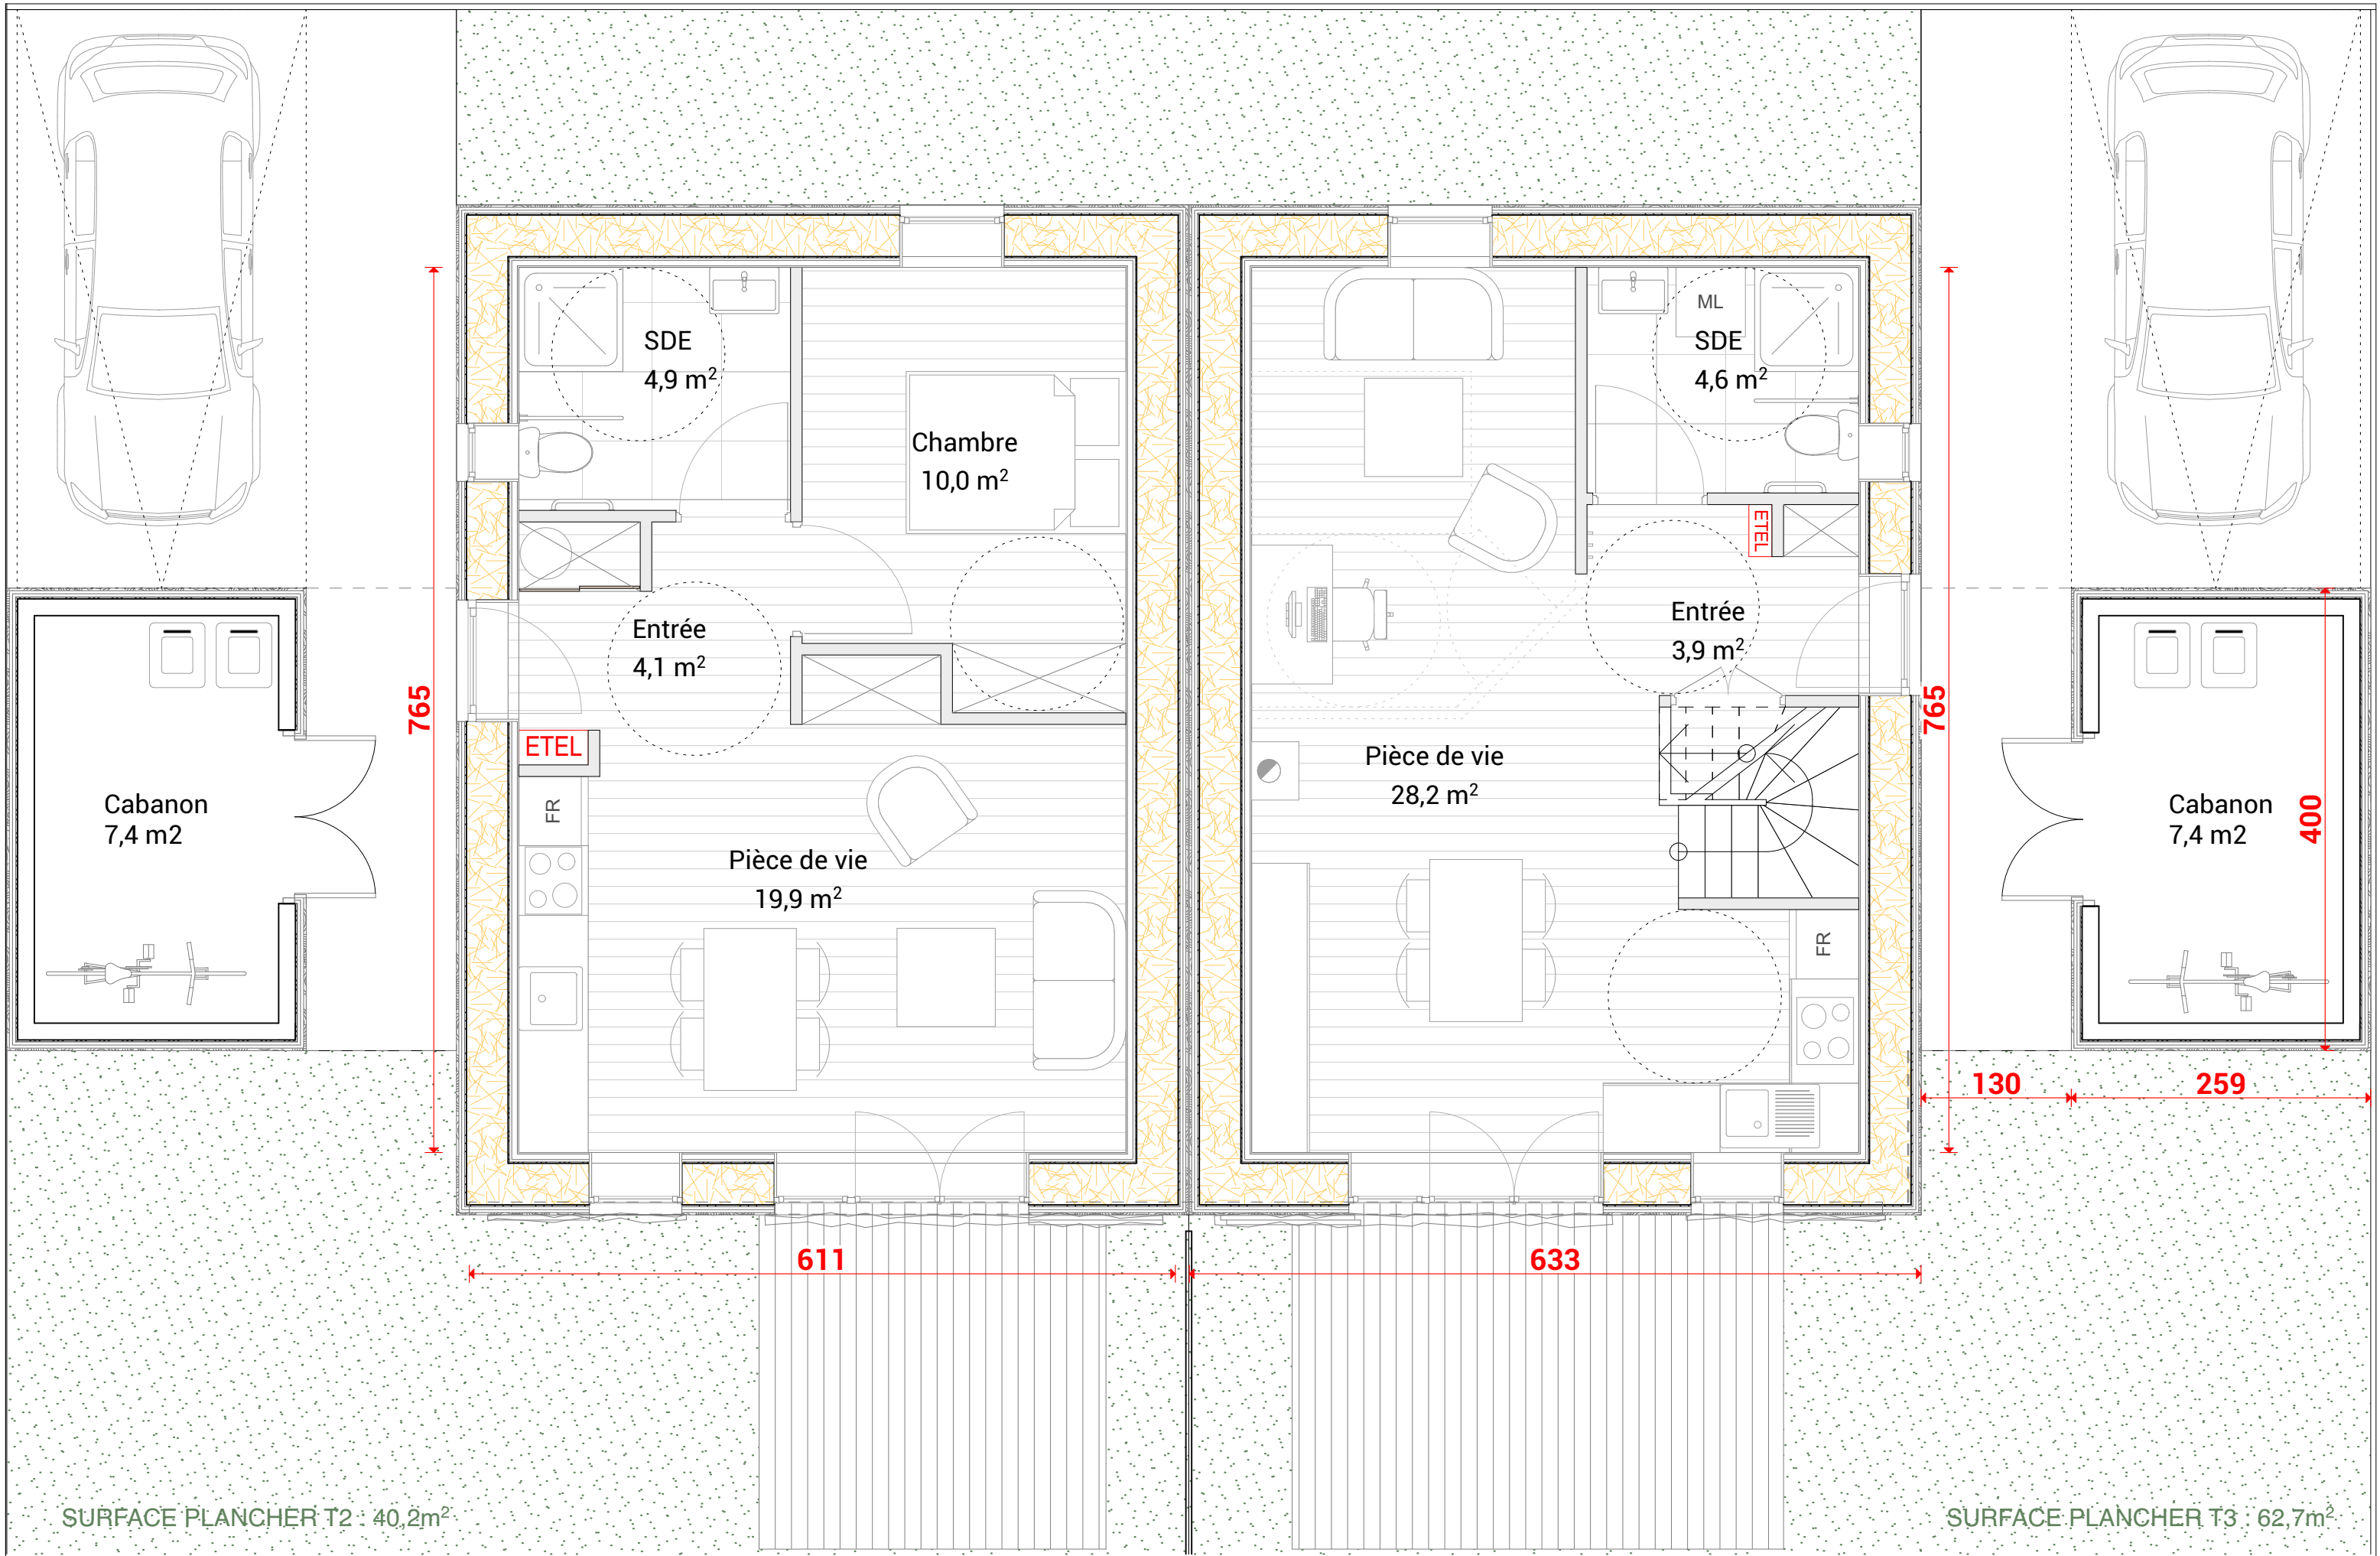


SURFACE PLANCHER T2 : 40,2m²

SURFACE PLANCHER T3 : 62,7m²

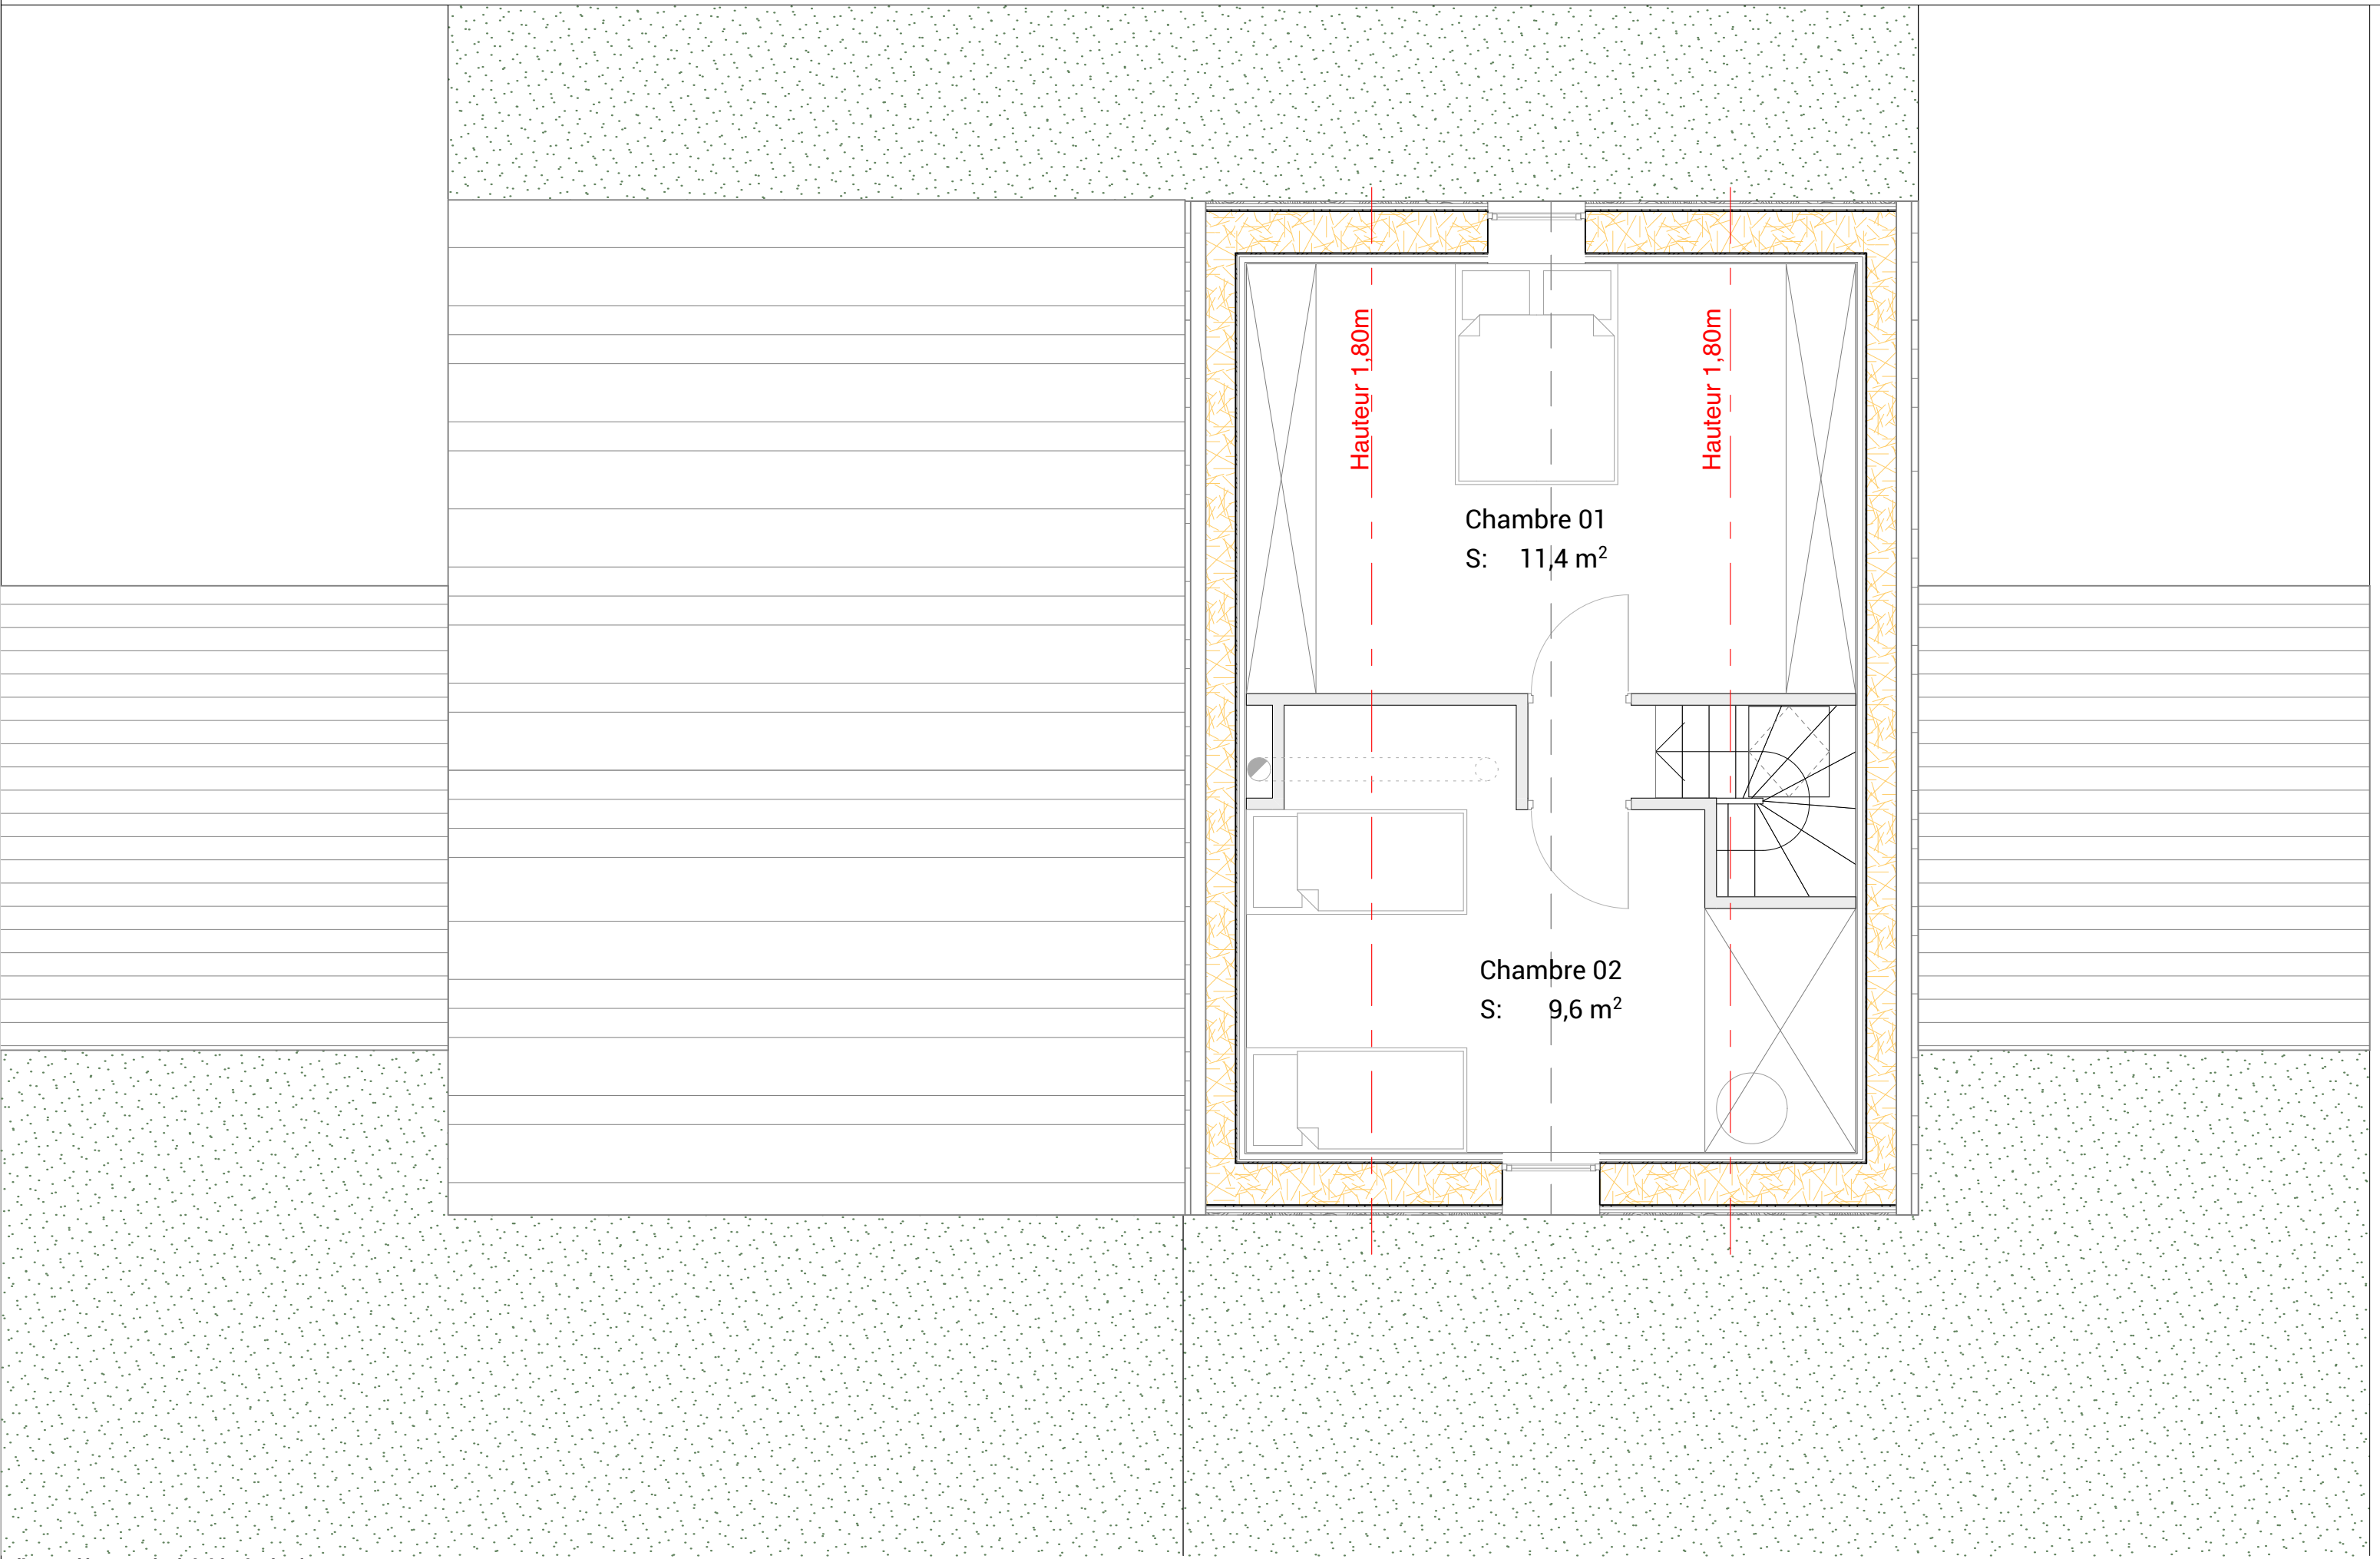

Pièce graphique non-destinée à l'exécution de travaux.

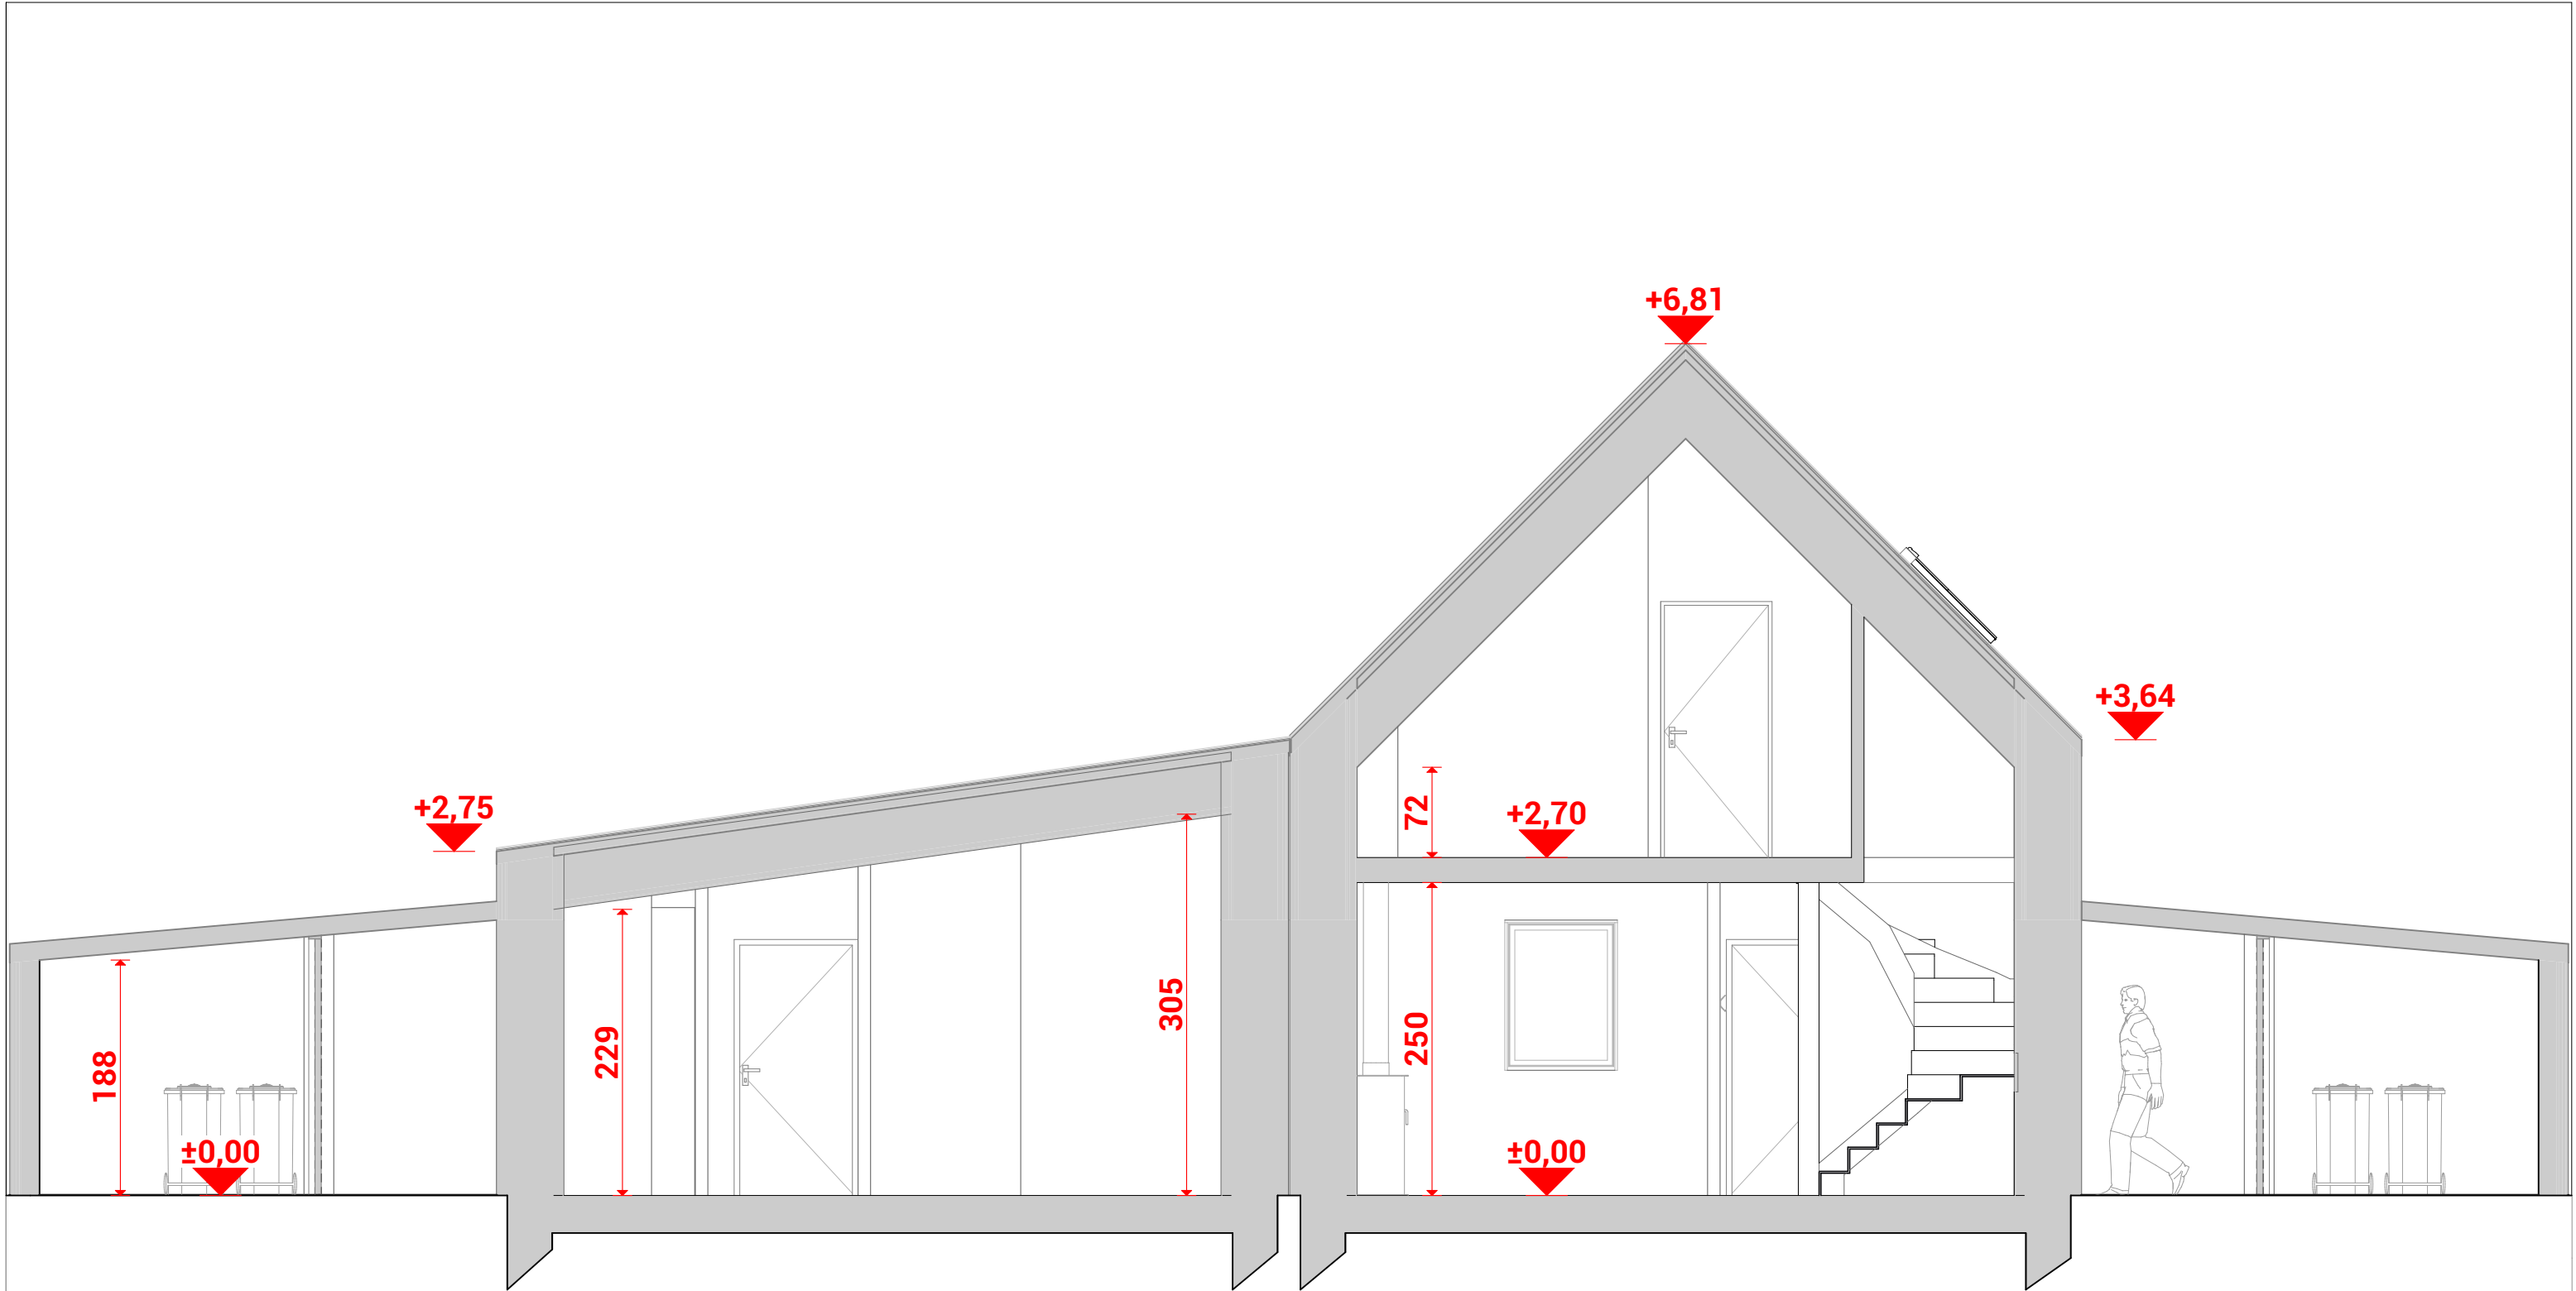

Pièce graphique non-destinée à l'exécution de travaux.



Pièce graphique non-destinée à l'exécution de travaux.



atelier NEIZH | **Architecture Bioclimatique & Soutenable**
#11 Scourboc - 56250 SAINT-NOLFF
07.81.64.52.25 | 07.58.67.09.88 | 06.32.51.95.14 - neizh.archi@gmail.com

Construction de logements sociaux
Adresse du Projet - XXXXX VILLE
M.&Mme Maîtrise d'Ouvrage

ÎLOT | Esquisse V5
Vue perspective

Éch.
28/01/2025

ESQ
04